

KATALOG STANOVA

Stambeni objekat

P+1+Pk

ul. Aleksandra Belića br. 8, Novi Sad

PRVI SPRAT

A S2

88,53m²

četvorosoban stan

- 12,04m² 1 ulaz/hodnik
- 3,28m² 2 kupatilo
- 6,14m² 3 kuhinja
- 26,42m² 4 dnevni boravak sa trpezarijom
- 10,11m² 5 soba
- 9,85m² 6 soba
- 10,00m² 7 soba
- 3,57m² 8 kupatilo
- 1,55m² 9 vešernica
- 3,86m² 10 terasa
- 1,71m² 11 terasa


Funkcionalan, trostrano, ulično i dvorišno orijentisan četvorosoban stan na prvom spratu objekta A, sa prostranim dnevnim boravkom i trpezarijom, kuhinjom, tri spavaće sobe i dva kupatila.

Stan ima dodatne prostore za smeštaj garderobe.

Kupatilo i podovi kuhinje su obloženi premium keramikom, a sobe Tarkett podnim oblogama. Ugrađena je najkvalitetnija PVC fasadna i drvena unutrašnja stolarija, a u kupatila sanitarije premium kvaliteta.




OSNOVA STANA

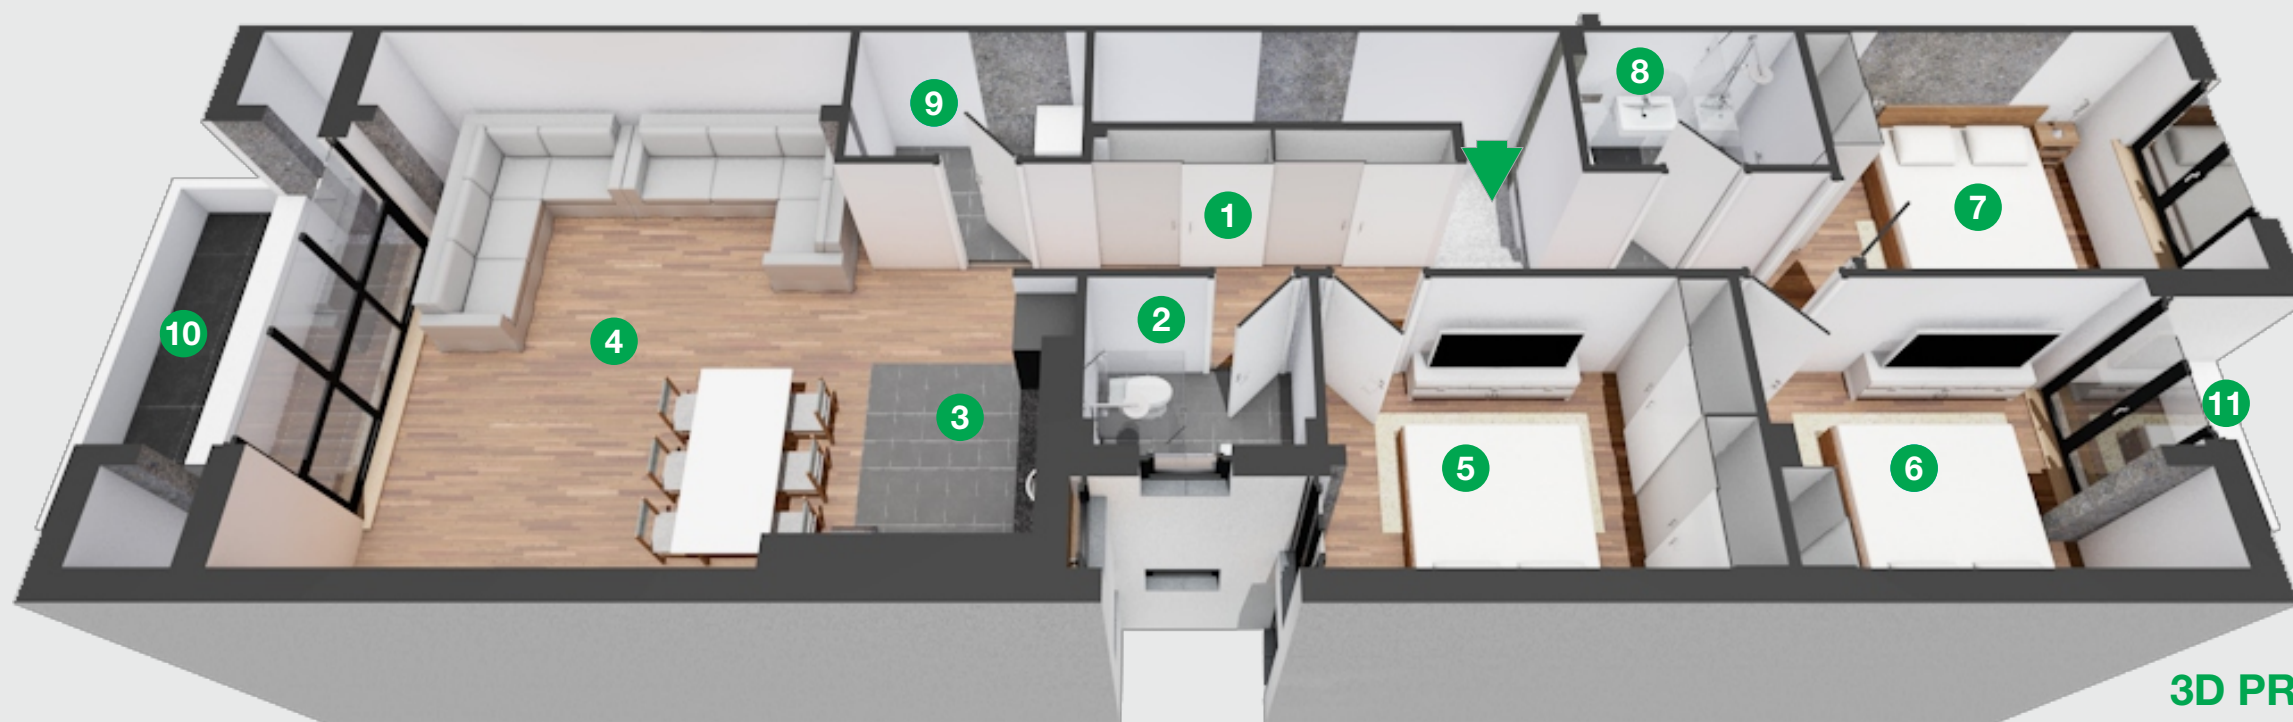

3D PRIKAZ

ulica A. Belića br. 8

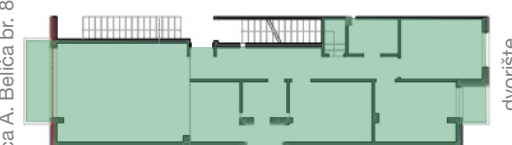

dvorište

MALTEC 021 doo

Cara Lazara br. 33, Vетерник
tel. +381 69 555 6 777
email. maltec021doo@gmail.com

Sva prava zadržana 2025 © MALTEC 021DOO VETERNIK
Dizajn: Masterplan ARC DOO Novi Sad